


Let op: overlap dakplaat
moet van de wind afwijzen!

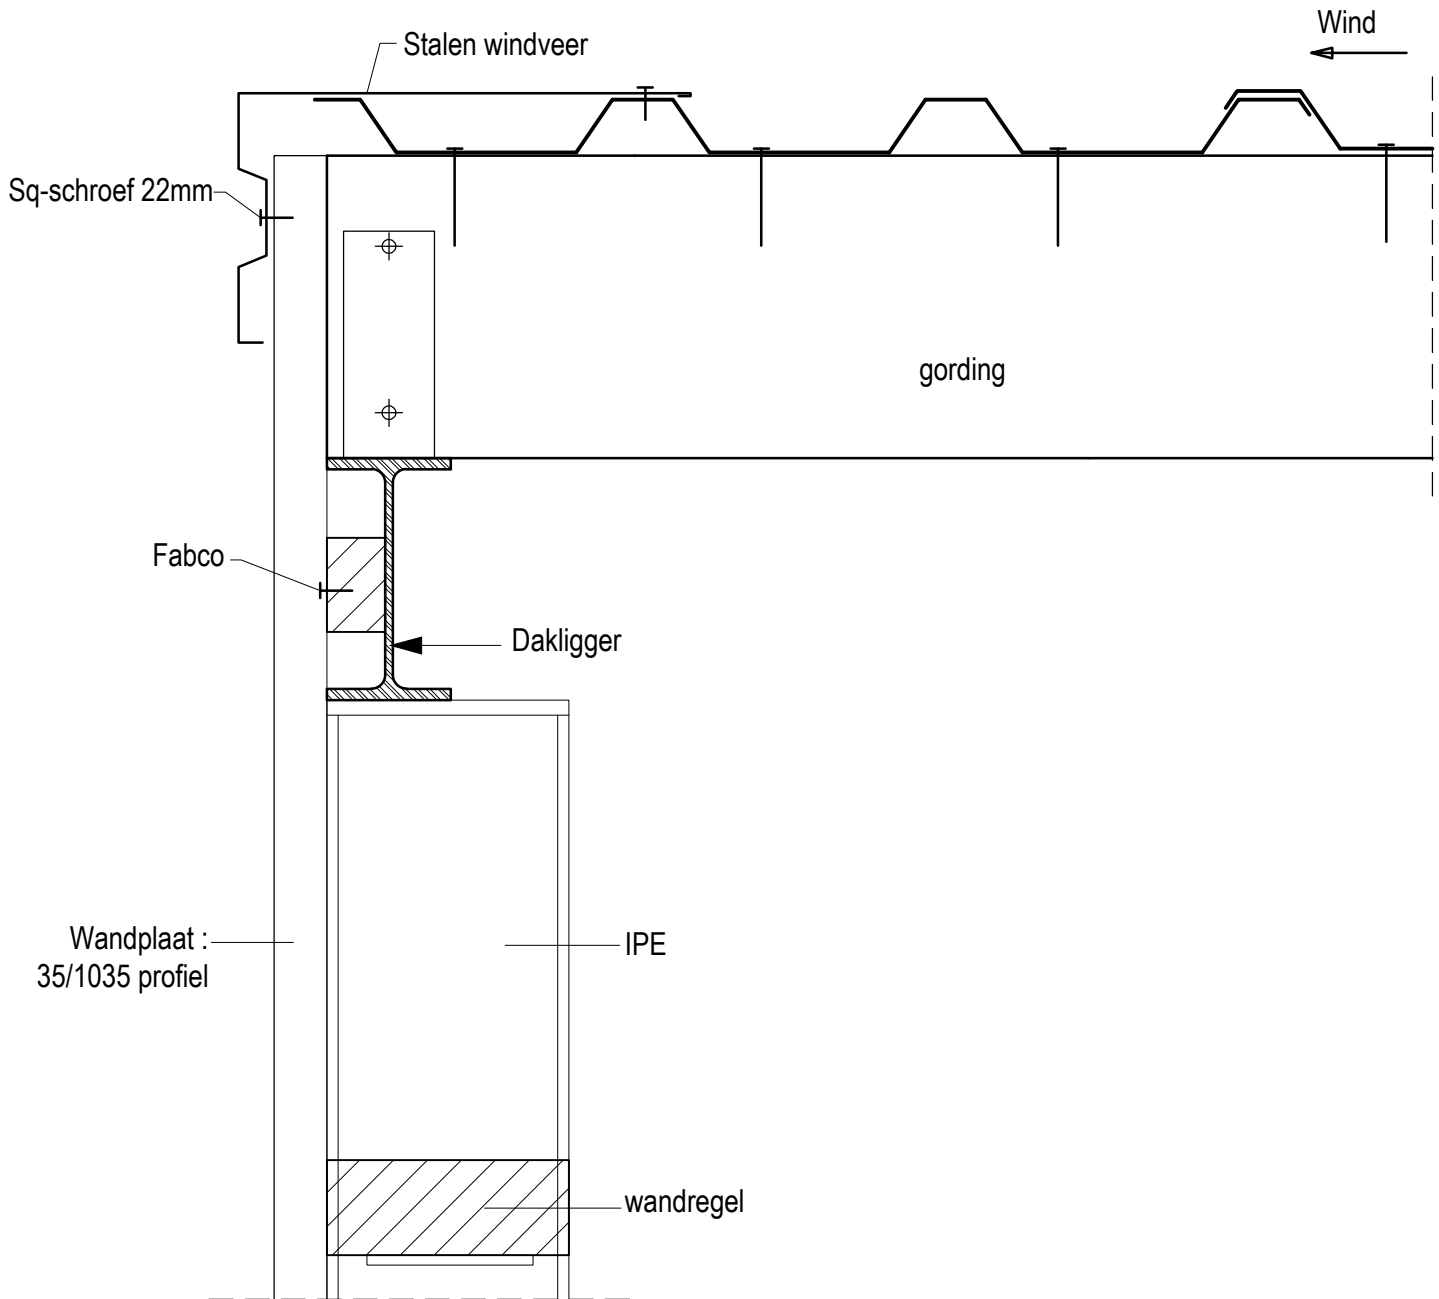

Doorsnede eindgevel

Deze tekening is eigendom van Louis Huisman en Zn. B.V. te Gemert en mag zonder haar schriftelijke toestemming niet worden vermenigvuldigd of gekopieerd noch aan derden ter inzage worden gegeven.

niet op schaal



HUISMAN GEMERT
Hallenbouw - Bouwmaterialen

Louis Huisman & Zn. B.V.

Post: Postbus 29, 5420 AA Gemert

Bezoek: Oost-Om 29, 5422 VX Gemert

tekenkamer@huisman.nl

T: +31 (0) 492 361880

F: +31 (0) 492 365075

www.huisman.nl