

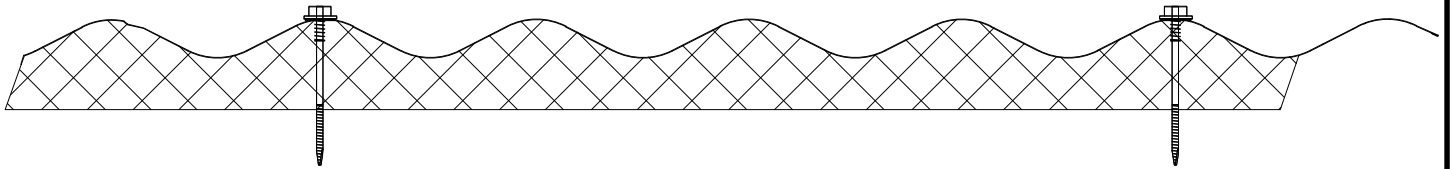



Wind

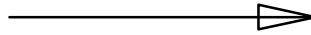


Standaard

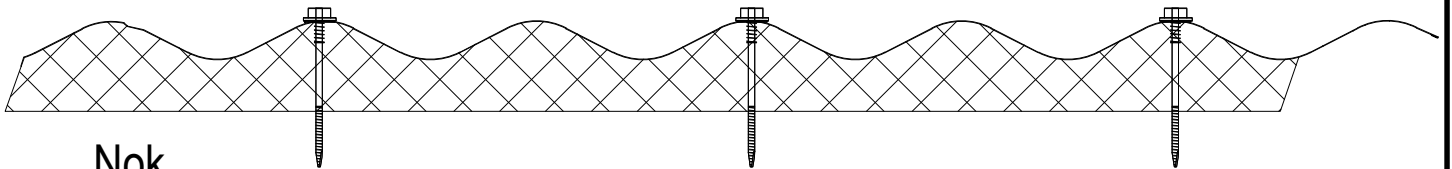

Nok

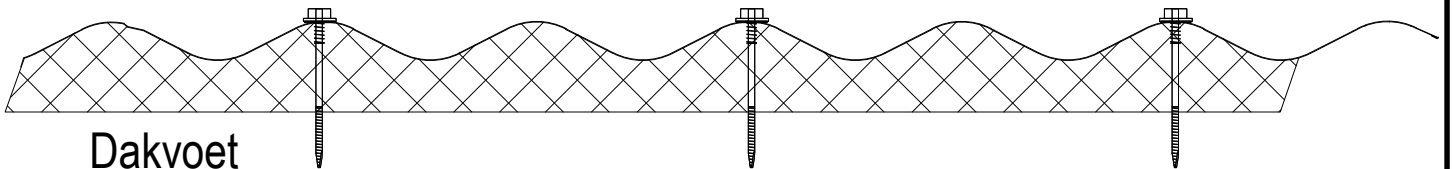

Dakvoet

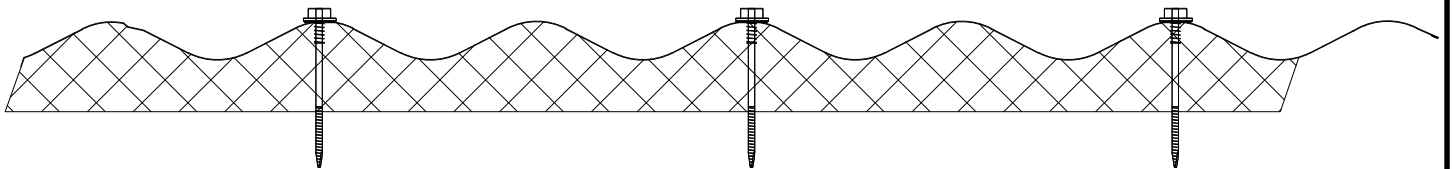

Eerste 6 platen vanaf de kopgevels

## Sandwichpaneel golfprofiel

Deze tekening is eigendom van Louis Huisman en Zn. B.V. te Gemert en mag zonder haar schriftelijke toestemming niet worden vermenigvuldigd of gekopieerd noch aan derden ter inzage worden gegeven.

niet op schaal



**HUISMAN GEMERT**  
Hallenbouw - Bouwmaterialen

Louis Huisman & Zn. B.V.

Post: Postbus 29, 5420 AA Gemert

Bezoek: Oost-Om 29, 5422 VX Gemert

[tekenkamer@huisman.nl](mailto:tekenkamer@huisman.nl)

T: +31 (0) 492 361880

F: +31 (0) 492 365075

[www.huisman.nl](http://www.huisman.nl)